

Ивл. N подл.	Подпись и дата	Взам. ивл. N	Ивл. N дубл.	Подпись и дата

Приложение 9 (продолжение)

Схема подключения блока БУСМ4 к основным механизмам СМА

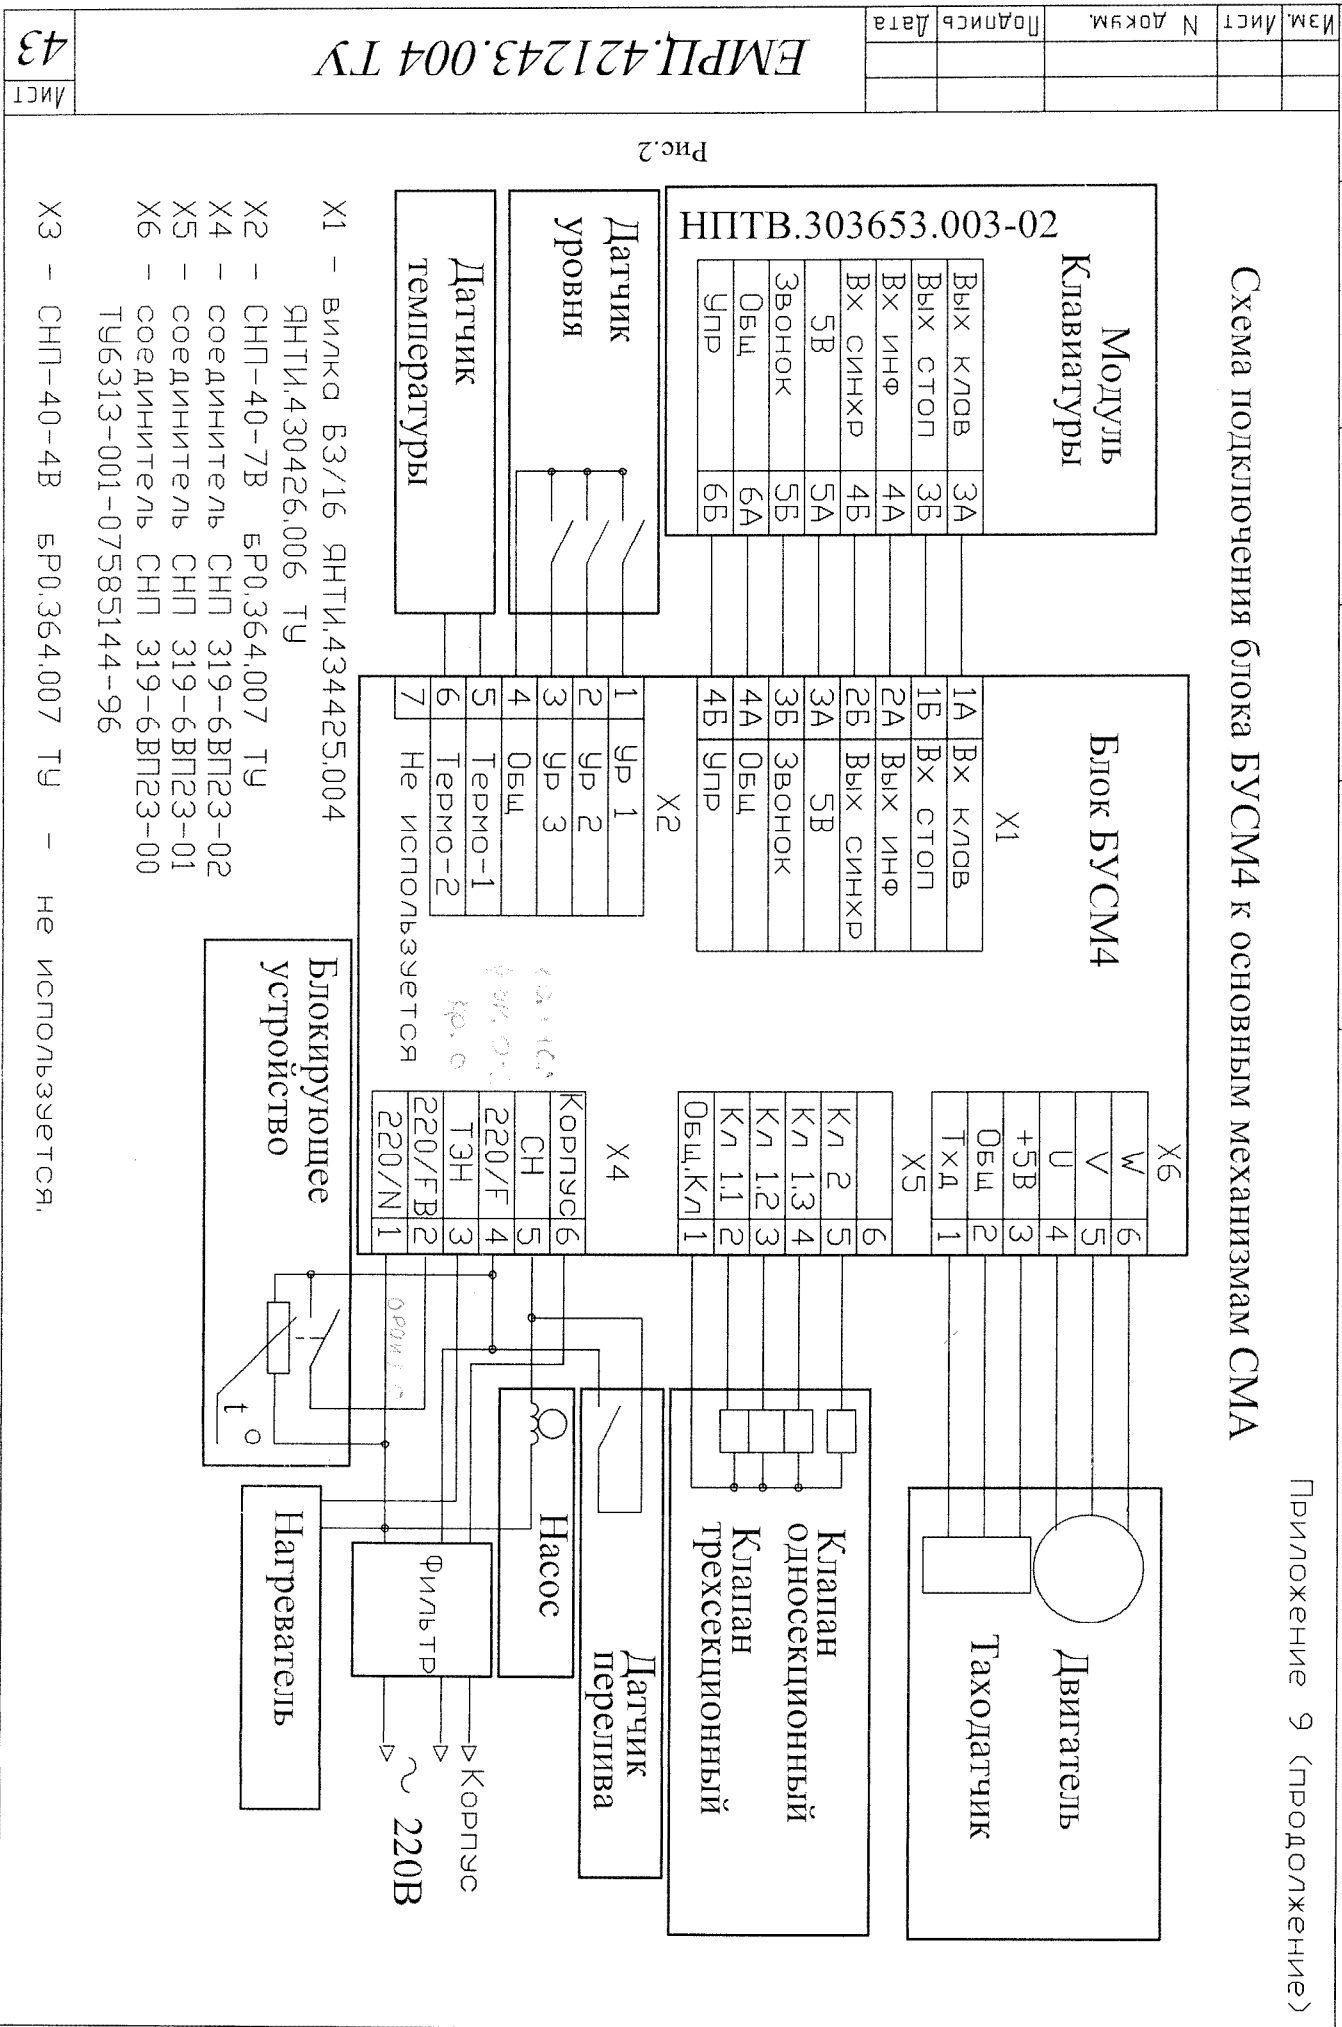


Рис.2

EMPL.421243.004 TY

43

Ивл